



PEMERINTAH PROVINSI JAWA TENGAH
DINAS KOMUNIKASI DAN INFORMATIKA
PROVINSI JAWA TENGAH
JL. MENTRI SUPENO I No. 2, SEMARANG, JAWA TENGAH

KEGIATAN

PEMELIHARAAN RUTIN / BERKALA
GEDUNG KANTOR

PEKERJAAN

REHAB LANTAI 4 DINAS KOMUNIKASI DAN
INFORMATIKA PROVINSI JAWA TENGAH

LOKASI PEKERJAAN

GEDUNG KOMUNIKASI DAN INFORMATIKA
PROVINSI JAWA TENGAH

MENGETAHUI

KEPALA DINAS KOMUNIKASI DAN INFORMATIKA
PROVINSI JAWA TENGAH
SELAKU PEJABAT PEMBUAT KOMITMEN

RIENA RETNANINGRUM, SH
NIP. 19641026 198909 2 001

MENYETUJUI

PEJABAT PELAKSANA TEKNIS KEGIATAN
(PPTK)

WIRYAWAN BUDI SASONGKO, SH
NIP. 19631122 199503 1 001

KONSULTAN PERENCANA

CV. BINARA DUAJEE

NUR ACHMAD SRI PURWADI, ST,
DIREKTUR

GAMBAR

SKALA

TAMPAK DEPAN
RENCANA


1 : 150

KODE

ARS - 04 - 01

KETERANGAN

SELURUH UKURAN HARUS DIPERIKSA DAN
DISESUAIKAN DILAPANGAN OLEH PELAKSANA
DAN SETIAP PERBEDAAN HARUS DIAJUKAN
KEPADA DESAINER UNTUK KLARIFIKASI SEBELUM
DILAKSANAKAN. GAMBAR INI MENJELASKAN
MAKSUD DESAIN.

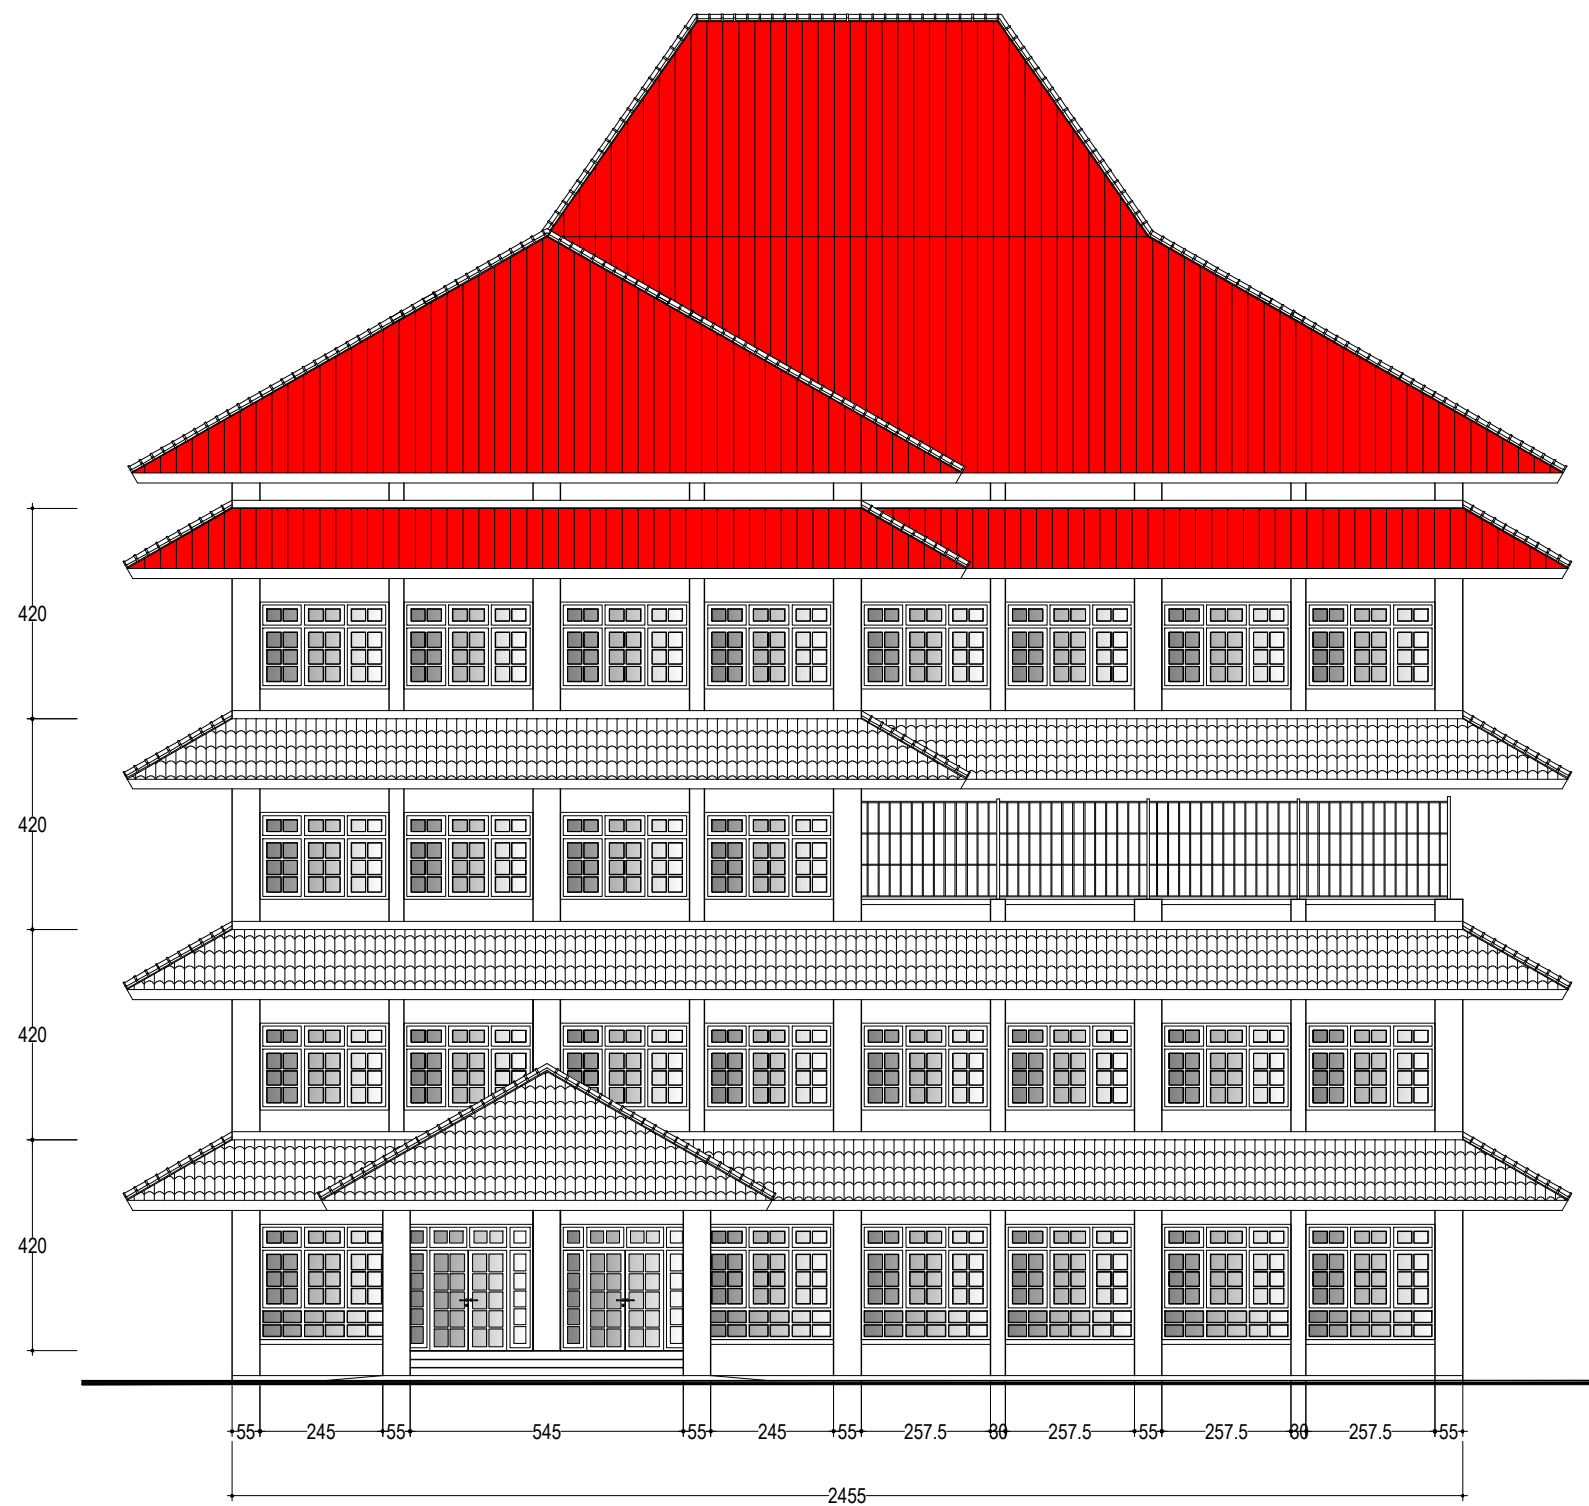

TAMPAK DEPAN RENCANA

SKALA 1 : 200